




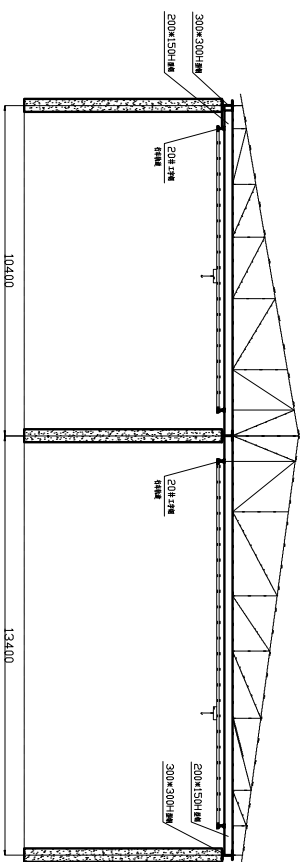

现有厂房屋顶结构

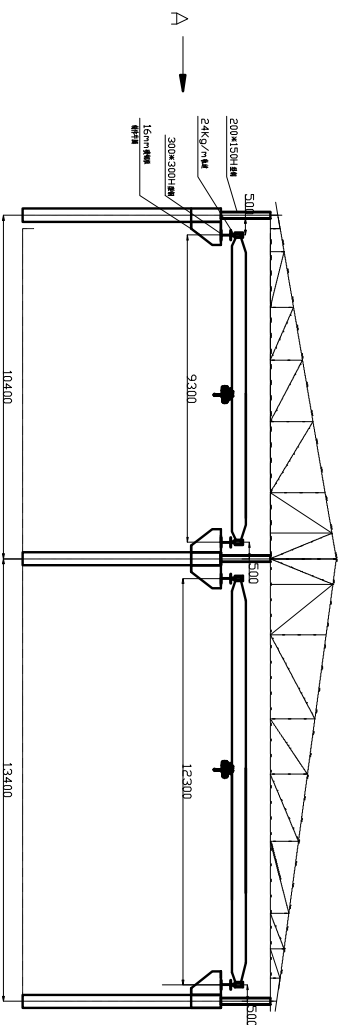

整改后厂房屋顶结构

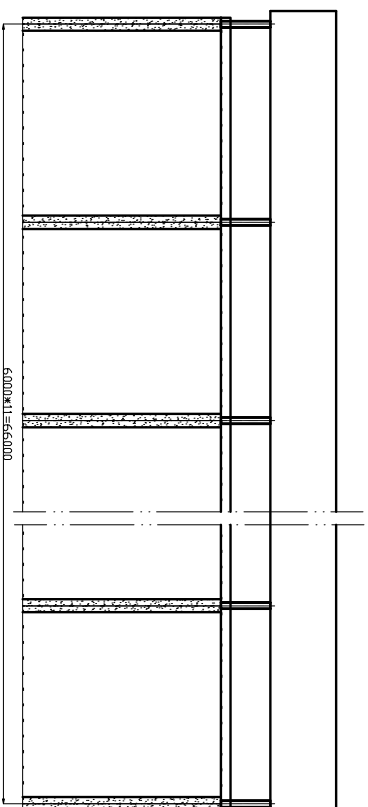

△向

陕西锌业有限公司			工程名称		项目名称	
设计		项目负责人	制液车间净化2#线			
制图		校对	厂房屋顶檐边整改示意图			
审核		审批	图号	图别	日期	
					2020年5月	