


系统图

回路编号/型号	+2AA11/GGD
回路名称/数量	800X1000X2200

+4AA12/GGD
800X1000X2200

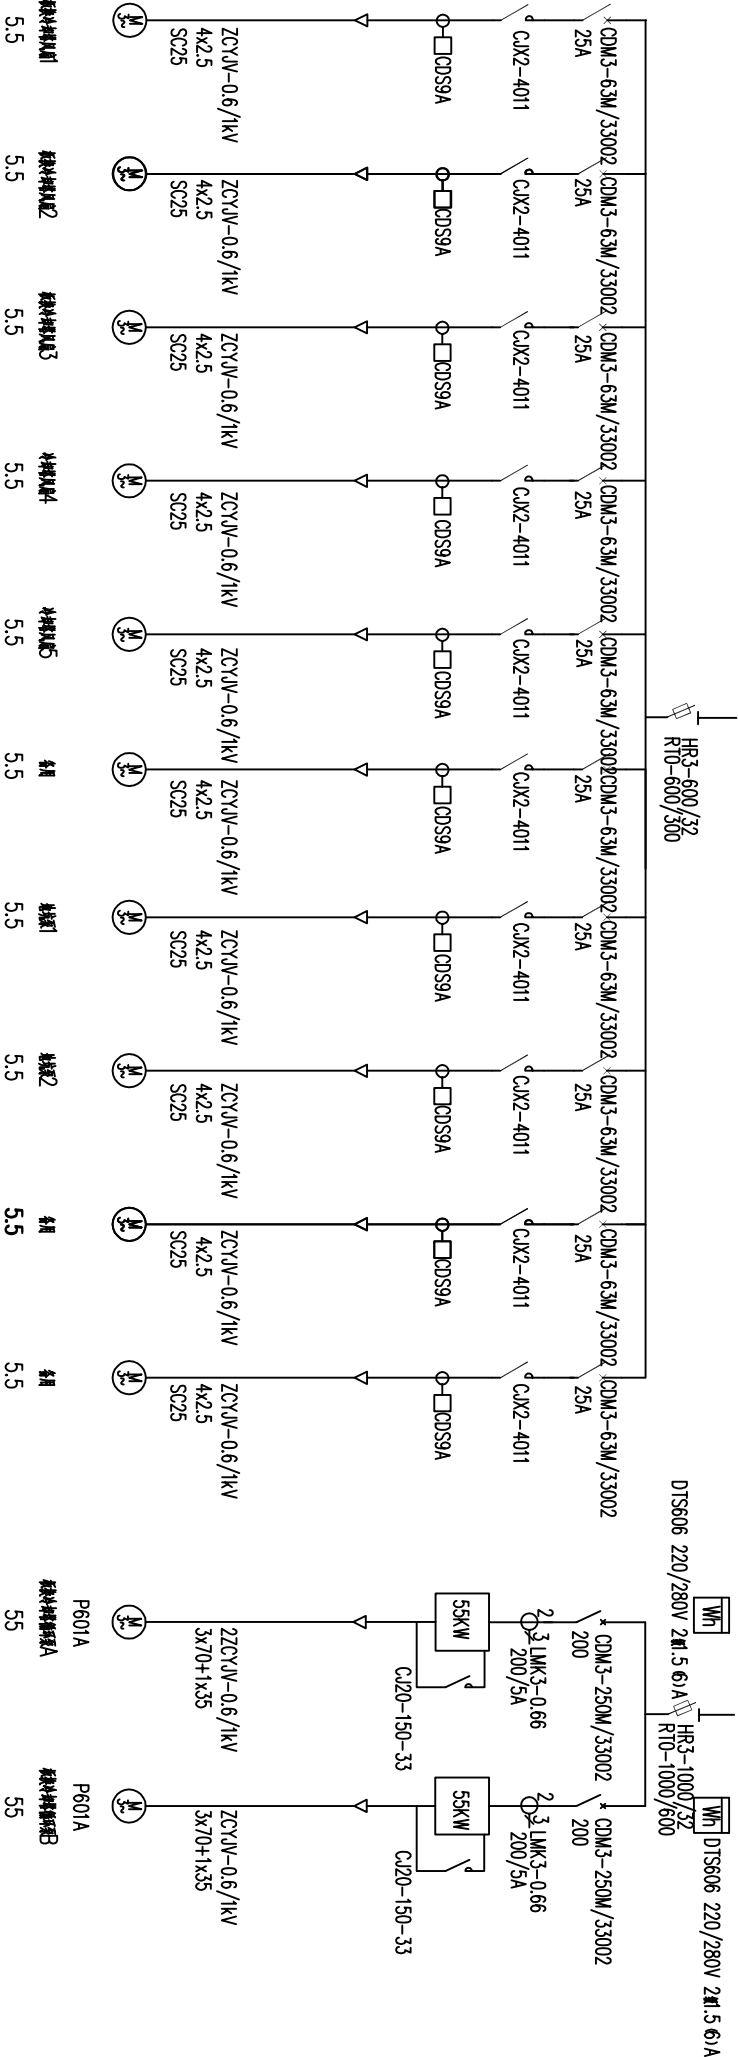

图例

1. 图中所有设备均应符合国家现行标准的要求，并应符合设计的要求。



